


尾道市特定環境保全公共下水道事業計画(市処理区)
 污水施設平面図

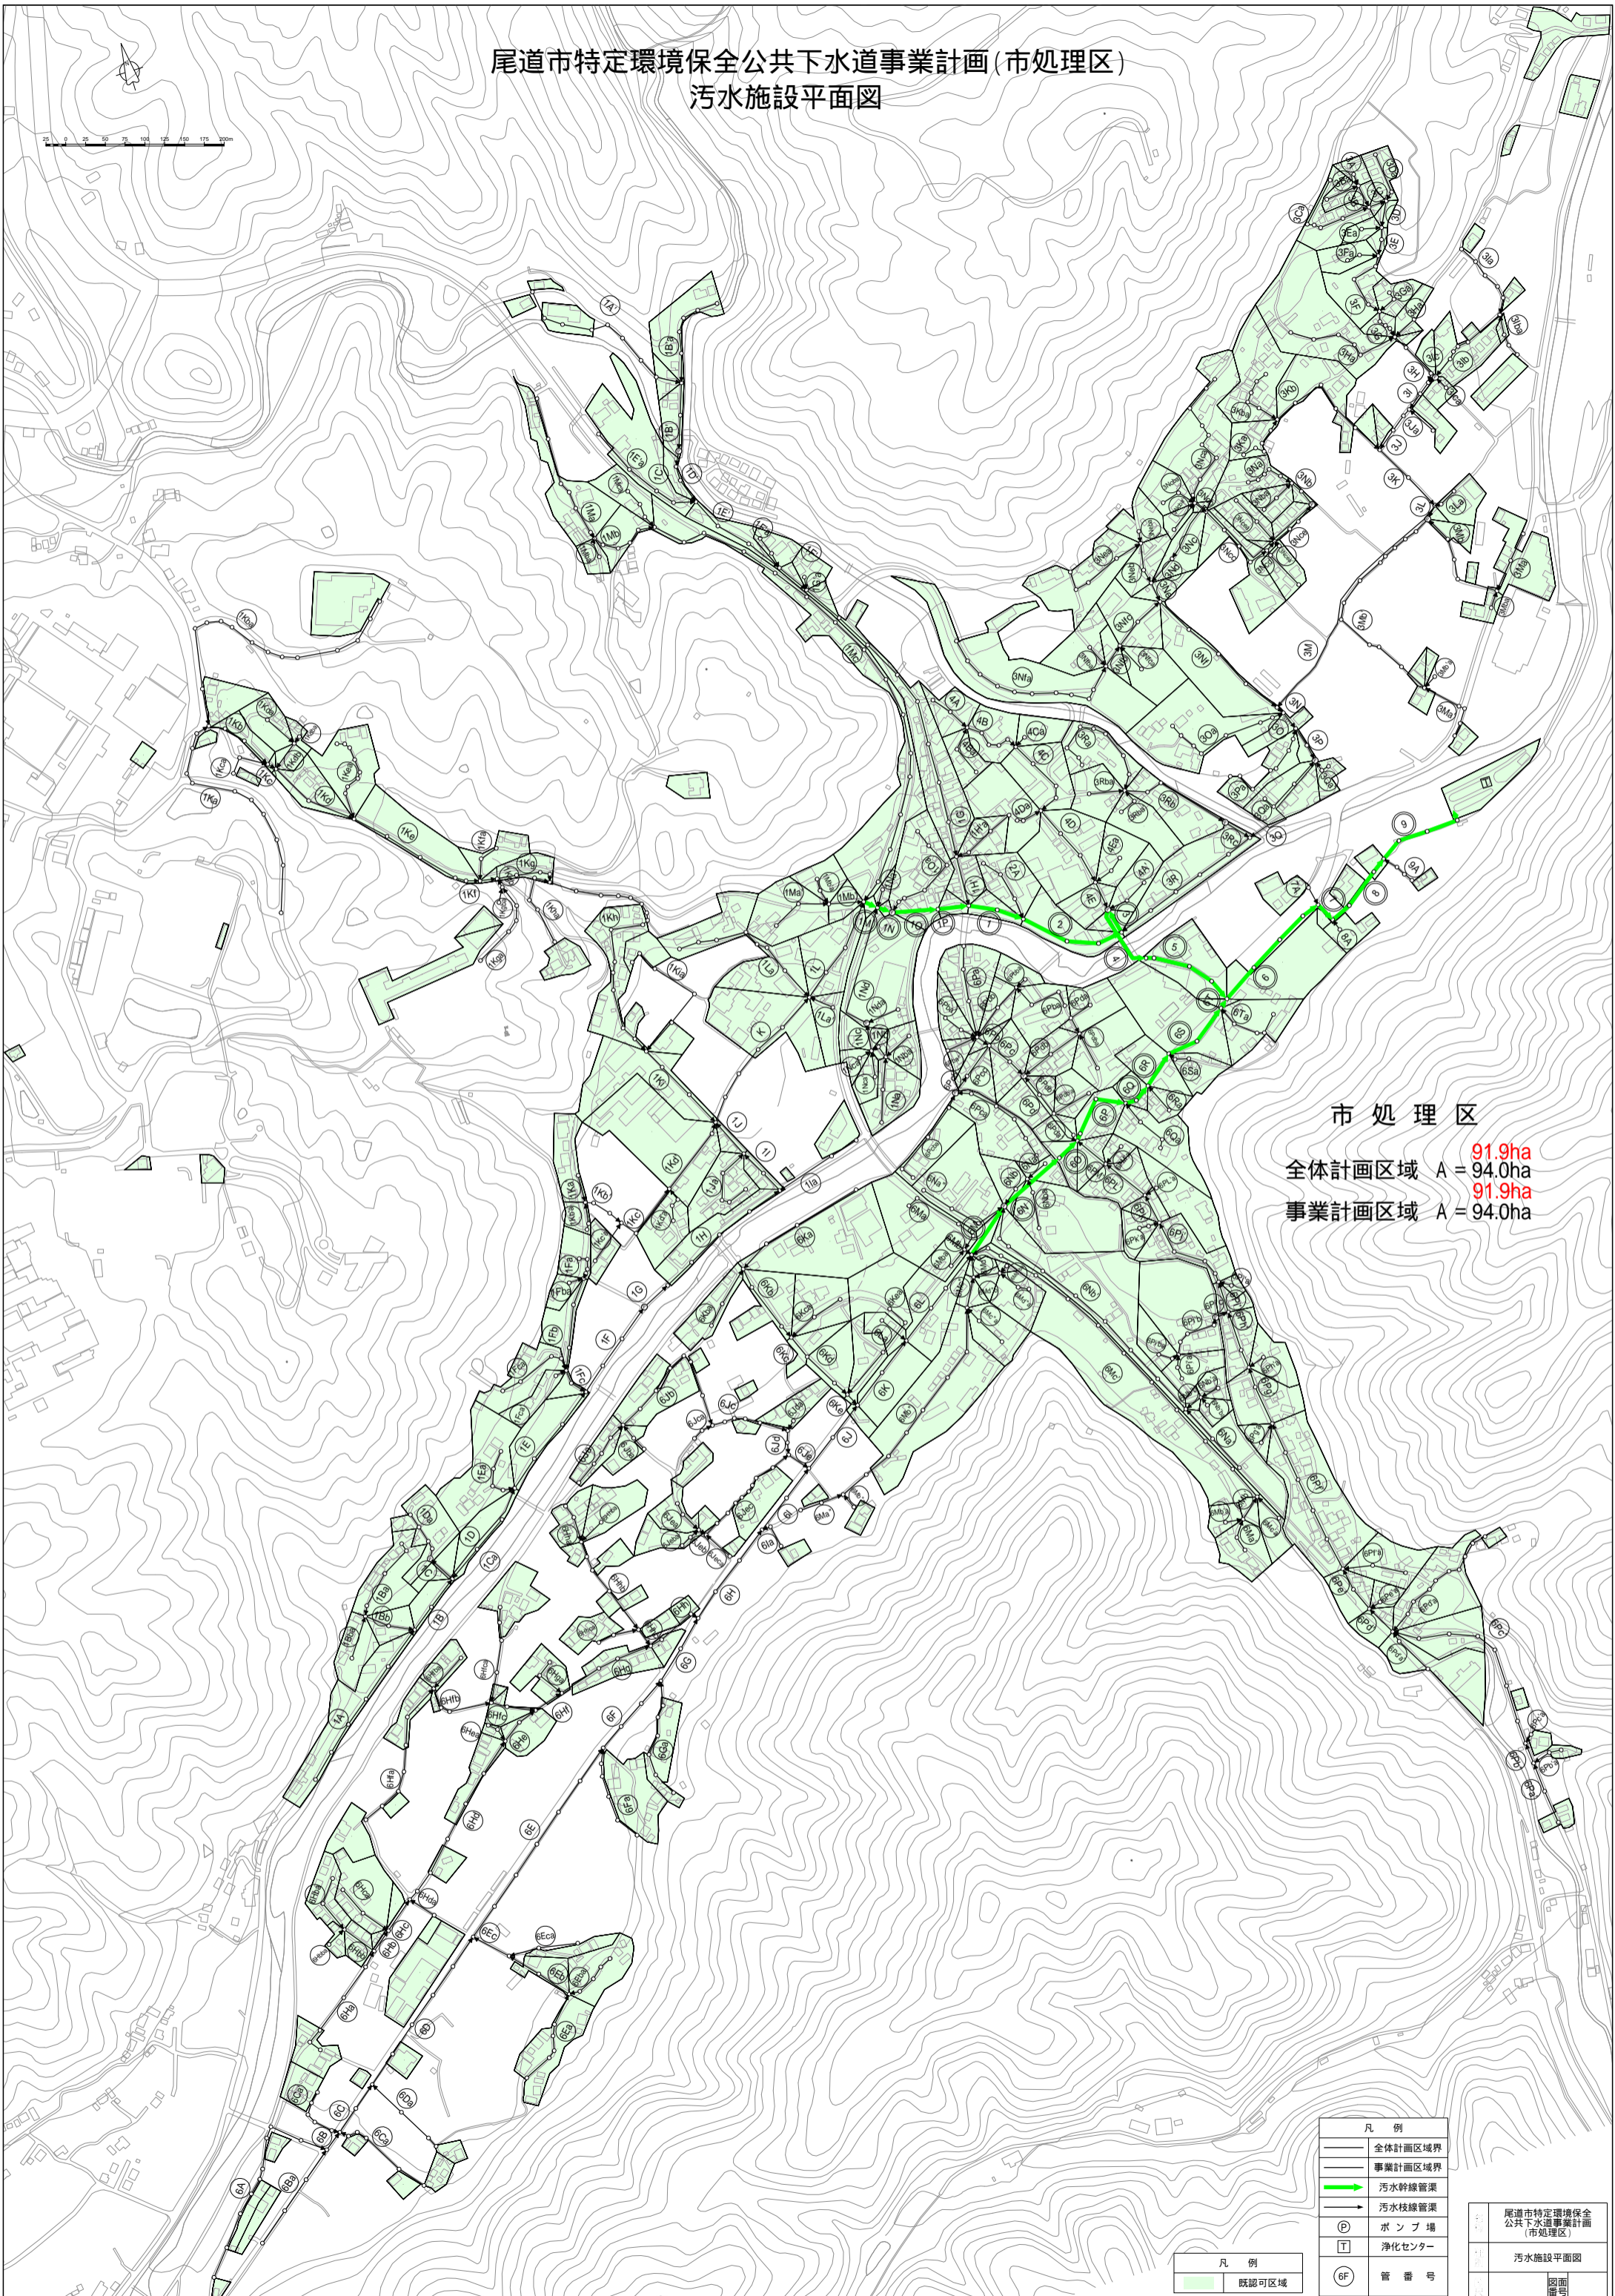

市処理区
 全体計画区域 A = 94.0ha
 事業計画区域 A = 94.0ha

凡例	
	既認可区域

凡例	
	全体計画区域界
	事業計画区域界
	污水幹線管渠
	污水枝線管渠
	ポンプ場
	浄化センター
	管番号

尾道市特定環境保全
 公共下水道事業計画
 (市処理区)
 污水施設平面図
 図面番号