

- 尾道市役所新本庁舎 周辺敷地計画 (案)
- 尾道市役所新本庁舎 レイアウト図 (案)

尾 道 市

# 目 次

尾道市役所新本庁舎	周辺敷地計画	-----	1
尾道市役所新本庁舎	レイアウト図 (地下駐車場)	-----	2
尾道市役所新本庁舎	レイアウト図 (1階フロア)	-----	3
尾道市役所新本庁舎	レイアウト図 (2階フロア)	-----	4
尾道市役所新本庁舎	レイアウト図 (3階フロア)	-----	5
尾道市役所新本庁舎	レイアウト図 (4階フロア)	-----	6
尾道市役所新本庁舎	レイアウト図 (5階フロア)	-----	7
尾道市役所新本庁舎	レイアウト図 (屋上展望スペース)	-----	8

# 配置図

現庁舎と久保駐車場（立体駐車場）の跡地に平面駐車場（96台）や広場などを設置

新庁舎

車両  
出入口

地下駐車場  
出入口

出入口

出入口

出入口

雁木をイメージしたウッドデッキを整備


2階の軒下（ピロティ）を利用した  
車寄せとエントランス動線

0 10 30 60(m)



尾道市役所新本庁舎 周辺敷地計画 (案)

地下駐車場

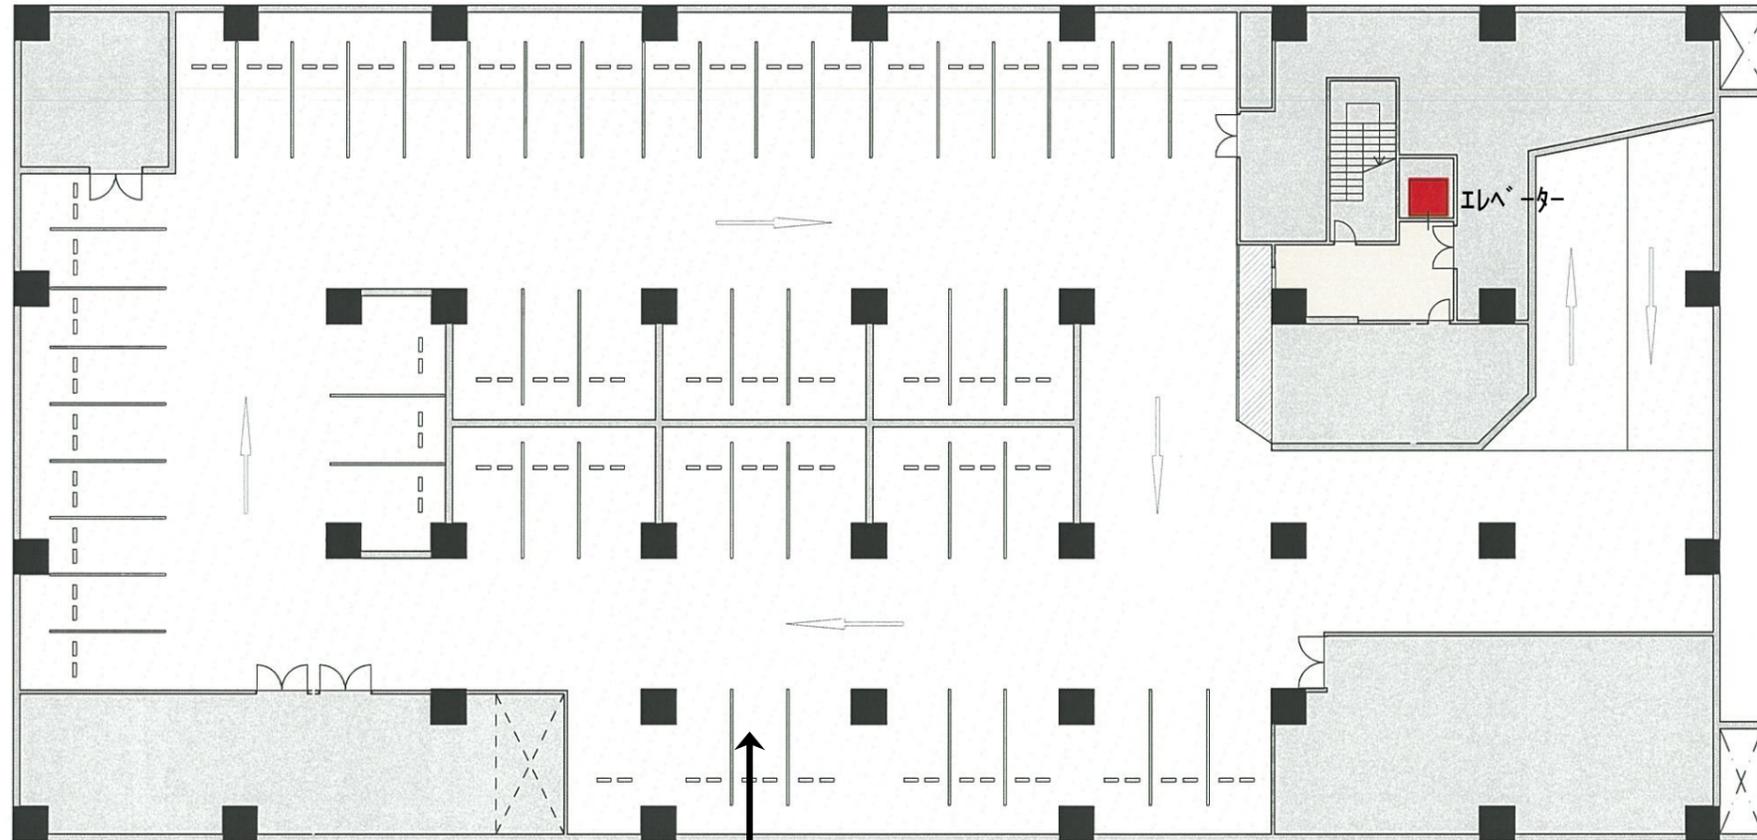

地下の免震設備を設置する空間を活用して、  
地下駐車場（58台分）を整備




尾道市役所新本庁舎 レイアウト図 (案)



大きな会議、イベントなどに使える多目的スペース（約 250㎡）  
 ・イス席＋ステージで約 240 人  
 ・イス・机席＋ステージで約 180 人の収容が可能

**2階フロア**  
**【配置想定】**  
 ・住民手続きに関連する部署（1階の配置部署を除く）  
 ・会計部門

平面駐車場で開催したときにステージとして利用できる「ふらっとステージ」

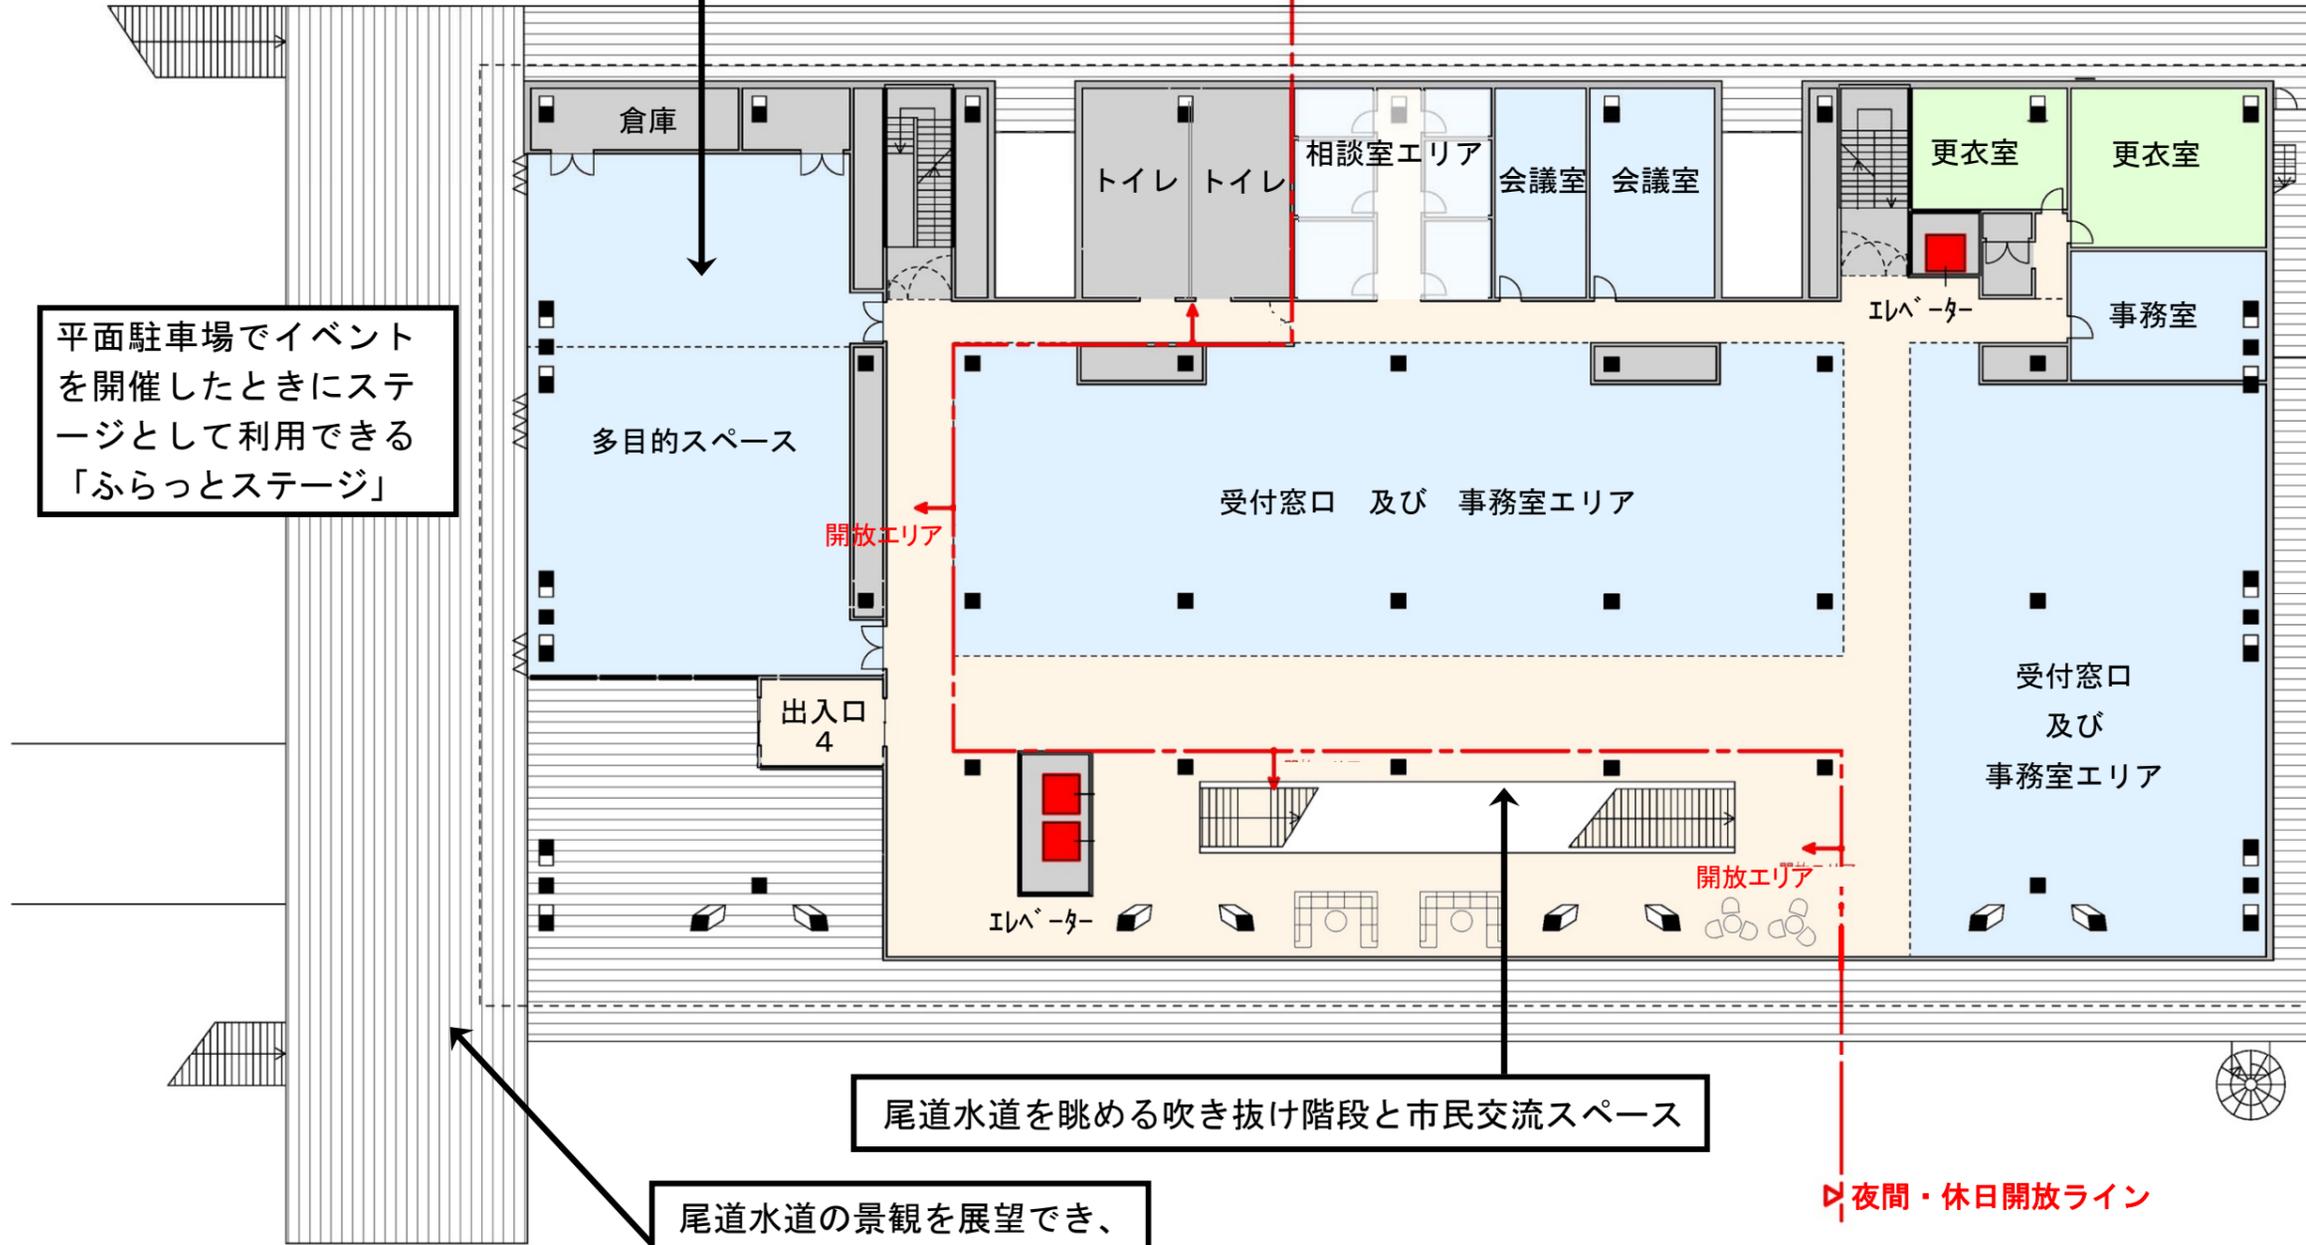

尾道水道を眺める吹き抜け階段と市民交流スペース

尾道水道の景観を展望でき、多目的スペースと一体利用ができる「ふらっとステージ」




尾道市役所新本庁舎 レイアウト図 (案)

# 3階フロア

【配置想定】

- ・都市部、建設部、産業部などの事業部門

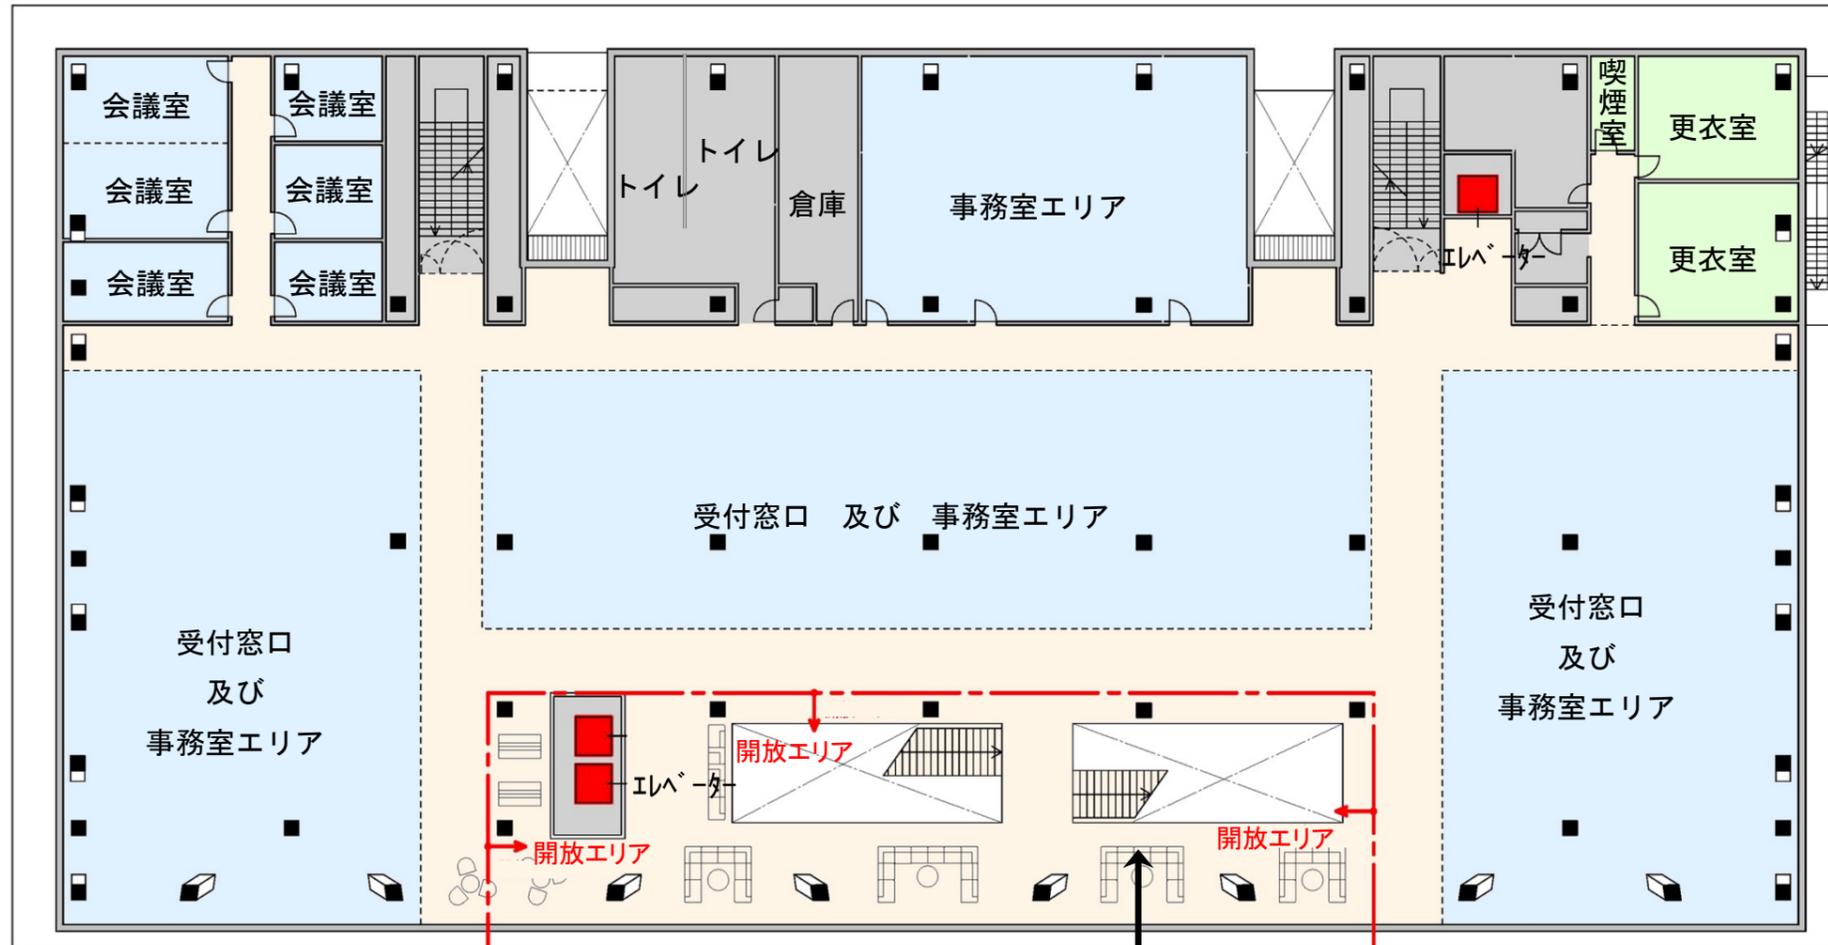

尾道水道を眺める吹き抜け階段と市民交流スペース

吹き抜け階段の参考イメージ  
<http://www.archello.com/en/project/hellerup-school/image-1>

◀ 夜間・休日開放ライン

▶ 夜間・休日開放ライン




尾道市役所新本庁舎 レイアウト図 (案)

# 4階フロア

【配置想定】

- ・市長、副市長室
- ・総務部、企画財務部などの事務部門

災害時に対策本部を置く大会議室

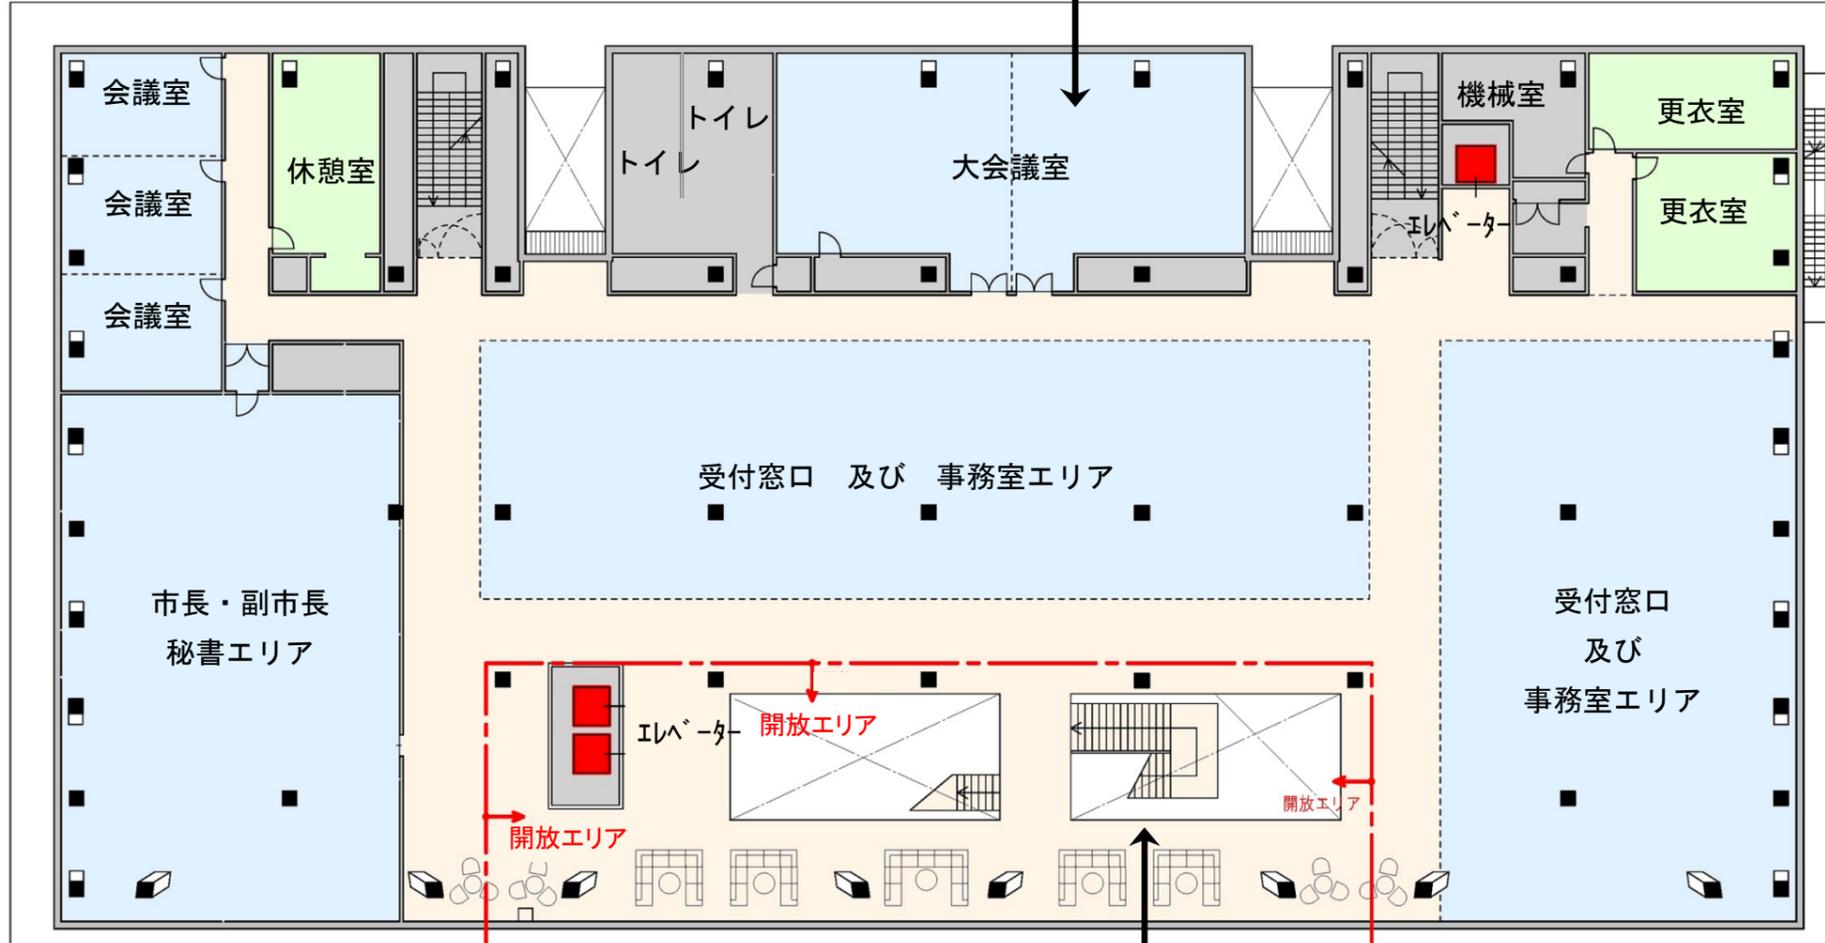


◀ 夜間・休日開放ライン

▶ 夜間・休日開放ライン

尾道水道を眺める吹き抜け階段と市民交流スペース

交流スペースの参考イメージ  
[http://www.auctr.edu/files/images/HomepageMantle\\_StadiumSeating.jpg](http://www.auctr.edu/files/images/HomepageMantle_StadiumSeating.jpg)

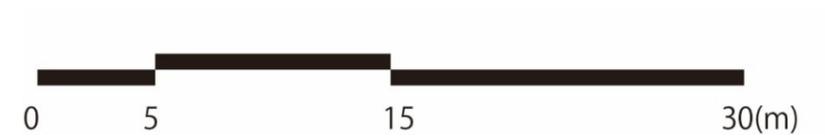

# 5階フロア

- 【配置想定】
- ・議会関連諸室
  - ・報道関係




尾道市役所新本庁舎 レイアウト図 (案)



屋上展望スペース

太陽光発電パネルの設置による環境配慮

屋上緑化による環境配慮

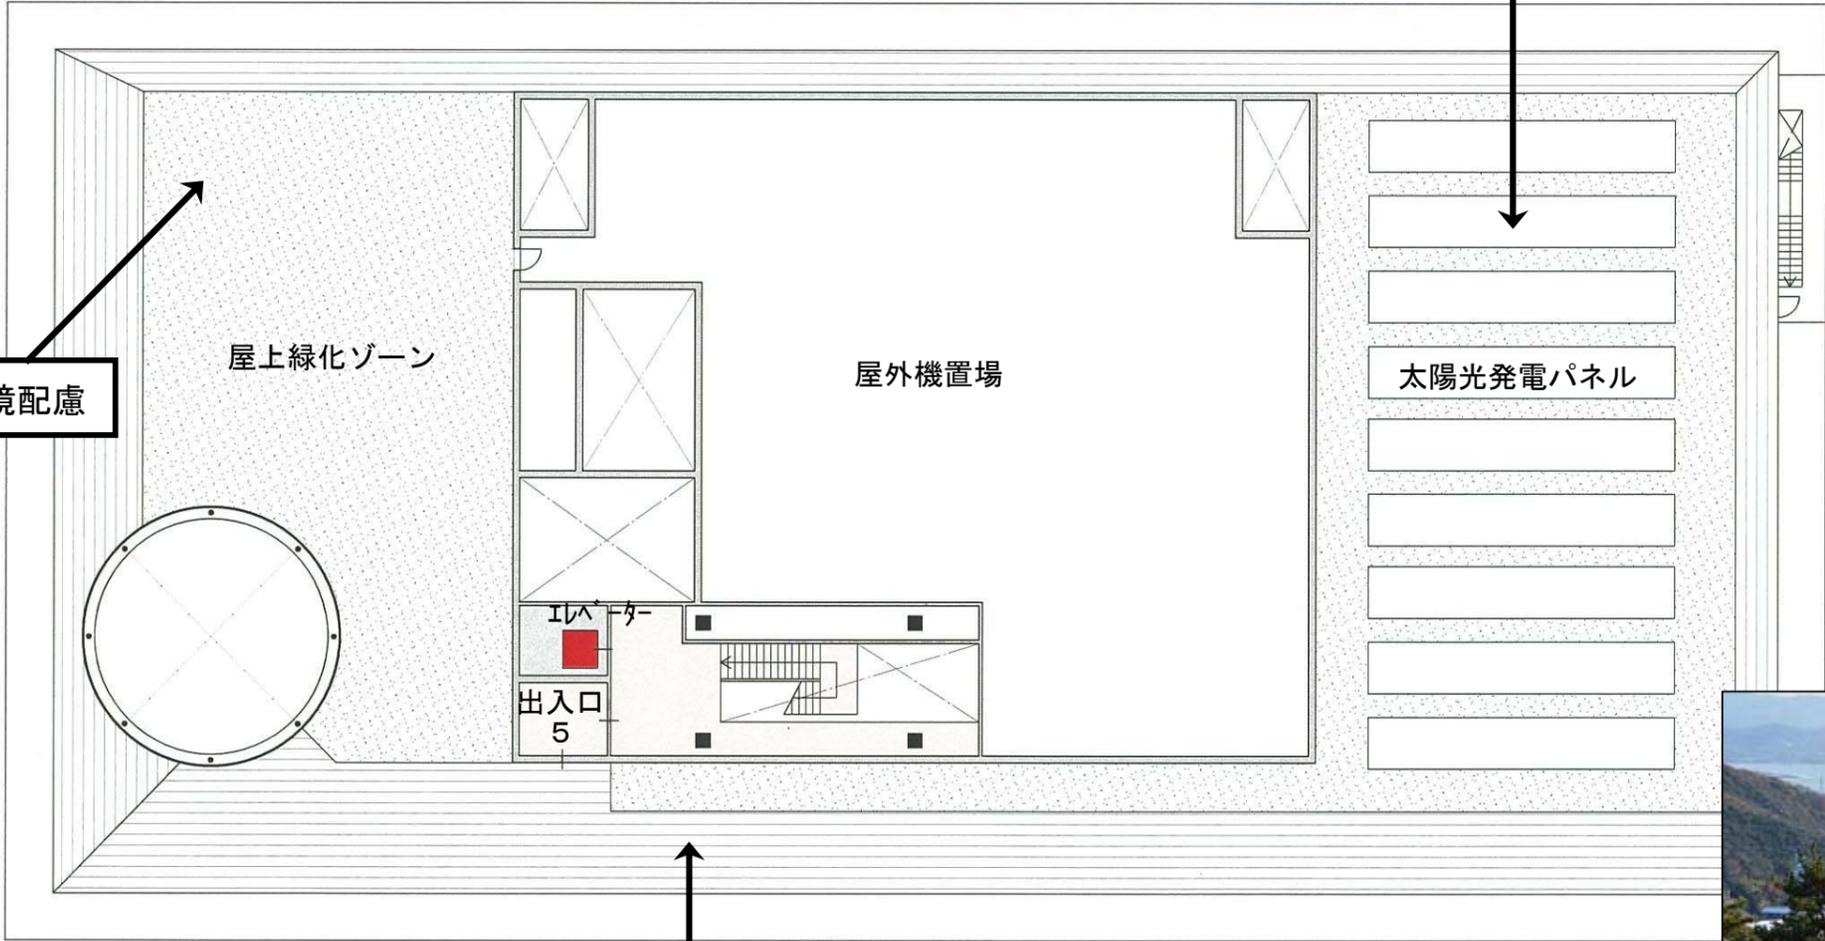

尾道水道をながめる「ふらっとルーフ」(展望スペース)



尾道市役所新本庁舎 レイアウト図 (案)