


# 尾道市 水道管路耐震化等推進事業 (老朽管更新事業)

## <旧尾道市地区> 平面図 S=1/30000 (ダクタイル鉄管)

当該年度補助対象事業・・・赤色  
 次年度以降の事業・・・緑色  
 前年度実施済事業・・・青色  
 前々年度までの実施済事業・・・黒色

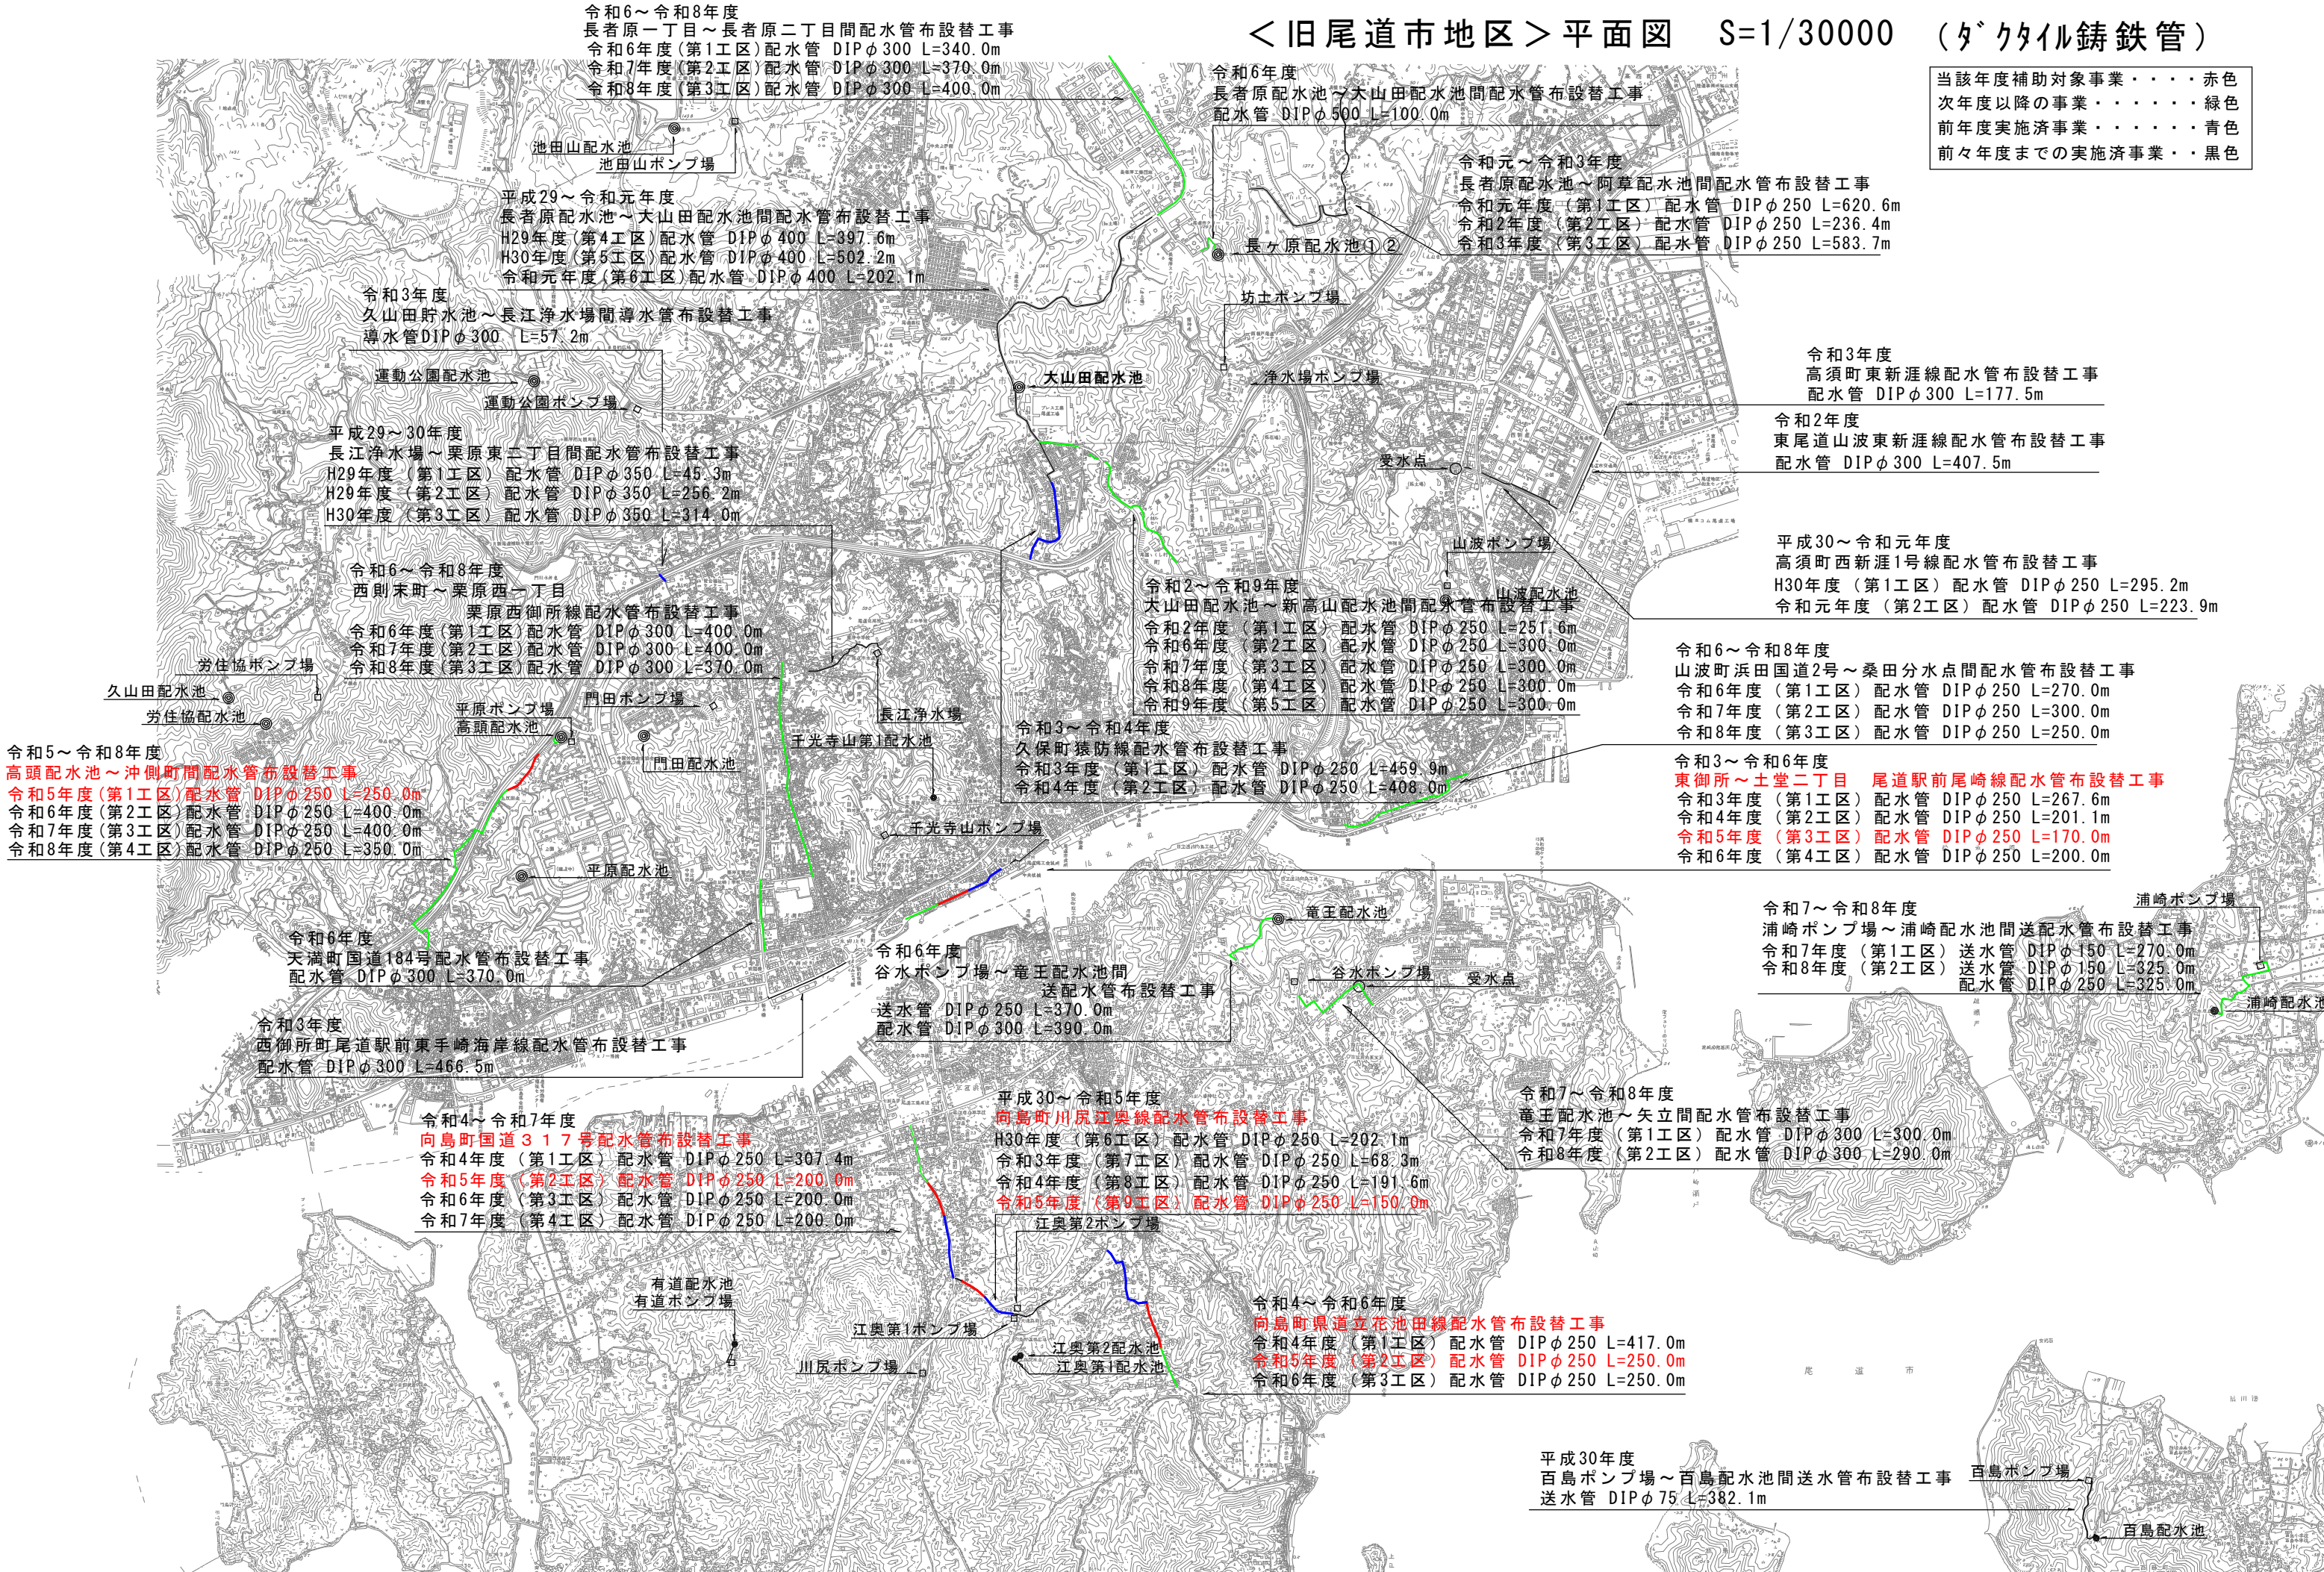

令和6～令和8年度  
 長者原一丁目～長者原二丁目間配水管布設替工事  
 令和6年度(第1工区)配水管 DIPφ300 L=340.0m  
 令和7年度(第2工区)配水管 DIPφ300 L=370.0m  
 令和8年度(第3工区)配水管 DIPφ300 L=400.0m

令和6年度  
 長者原配水池～大山田配水池間配水管布設替工事  
 配水管 DIPφ500 L=100.0m

令和元～令和3年度  
 長者原配水池～阿草配水池間配水管布設替工事  
 令和元年度(第1工区)配水管 DIPφ250 L=620.6m  
 令和2年度(第2工区)配水管 DIPφ250 L=236.4m  
 令和3年度(第3工区)配水管 DIPφ250 L=583.7m

平成29～令和元年度  
 長者原配水池～大山田配水池間配水管布設替工事  
 H29年度(第4工区)配水管 DIPφ400 L=397.6m  
 H30年度(第5工区)配水管 DIPφ400 L=502.2m  
 令和元年度(第6工区)配水管 DIPφ400 L=202.1m

令和3年度  
 久山田貯水池～長江浄水場間導水管布設替工事  
 導水管DIPφ300 L=57.2m

令和3年度  
 高須町東新涯線配水管布設替工事  
 配水管 DIPφ300 L=177.5m

令和2年度  
 東尾道山波東新涯線配水管布設替工事  
 配水管 DIPφ300 L=407.5m

平成29～30年度  
 長江浄水場～栗原東二丁目間配水管布設替工事  
 H29年度(第1工区)配水管 DIPφ350 L=45.3m  
 H29年度(第2工区)配水管 DIPφ350 L=256.2m  
 H30年度(第3工区)配水管 DIPφ350 L=314.0m

平成30～令和元年度  
 高須町西新涯1号線配水管布設替工事  
 H30年度(第1工区)配水管 DIPφ250 L=295.2m  
 令和元年度(第2工区)配水管 DIPφ250 L=223.9m

令和6～令和8年度  
 西則末町～栗原西一丁目  
 栗原西御所線配水管布設替工事  
 令和6年度(第1工区)配水管 DIPφ300 L=400.0m  
 令和7年度(第2工区)配水管 DIPφ300 L=400.0m  
 令和8年度(第3工区)配水管 DIPφ300 L=370.0m

令和2～令和9年度  
 大山田配水池～新高山配水池間配水管布設替工事  
 令和2年度(第1工区)配水管 DIPφ250 L=251.6m  
 令和6年度(第2工区)配水管 DIPφ250 L=300.0m  
 令和7年度(第3工区)配水管 DIPφ250 L=300.0m  
 令和8年度(第4工区)配水管 DIPφ250 L=300.0m  
 令和9年度(第5工区)配水管 DIPφ250 L=300.0m

令和6～令和8年度  
 山波町浜田国道2号～桑田分水点間配水管布設替工事  
 令和6年度(第1工区)配水管 DIPφ250 L=270.0m  
 令和7年度(第2工区)配水管 DIPφ250 L=300.0m  
 令和8年度(第3工区)配水管 DIPφ250 L=250.0m

令和5～令和8年度  
 高頭配水池～沖側間配水管布設替工事  
 令和5年度(第1工区)配水管 DIPφ250 L=250.0m  
 令和6年度(第2工区)配水管 DIPφ250 L=400.0m  
 令和7年度(第3工区)配水管 DIPφ250 L=400.0m  
 令和8年度(第4工区)配水管 DIPφ250 L=350.0m

令和3～令和4年度  
 久保町猿防線配水管布設替工事  
 令和3年度(第1工区)配水管 DIPφ250 L=459.9m  
 令和4年度(第2工区)配水管 DIPφ250 L=408.0m

令和3～令和6年度  
 東御所～土堂二丁目 尾道駅前尾崎線配水管布設替工事  
 令和3年度(第1工区)配水管 DIPφ250 L=267.6m  
 令和4年度(第2工区)配水管 DIPφ250 L=201.1m  
 令和5年度(第3工区)配水管 DIPφ250 L=170.0m  
 令和6年度(第4工区)配水管 DIPφ250 L=200.0m

令和6年度  
 天満町国道184号配水管布設替工事  
 配水管 DIPφ300 L=370.0m

令和6年度  
 谷水ポンプ場～竜王配水池間  
 送配水管布設替工事  
 送水管 DIPφ250 L=370.0m  
 配水管 DIPφ300 L=390.0m

令和7～令和8年度  
 浦崎ポンプ場～浦崎配水池間送配水管布設替工事  
 令和7年度(第1工区)送水管 DIPφ150 L=270.0m  
 令和8年度(第2工区)送水管 DIPφ150 L=325.0m  
 配水管 DIPφ250 L=325.0m

令和3年度  
 西御所町尾道駅前東手崎海岸線配水管布設替工事  
 配水管 DIPφ300 L=466.5m

令和4～令和7年度  
 向島町国道317号配水管布設替工事  
 令和4年度(第1工区)配水管 DIPφ250 L=307.4m  
 令和5年度(第2工区)配水管 DIPφ250 L=200.0m  
 令和6年度(第3工区)配水管 DIPφ250 L=200.0m  
 令和7年度(第4工区)配水管 DIPφ250 L=200.0m

平成30～令和5年度  
 向島町川尻江奥線配水管布設替工事  
 H30年度(第6工区)配水管 DIPφ250 L=202.1m  
 令和3年度(第7工区)配水管 DIPφ250 L=68.3m  
 令和4年度(第8工区)配水管 DIPφ250 L=191.6m  
 令和5年度(第9工区)配水管 DIPφ250 L=150.0m

令和7～令和8年度  
 竜王配水池～矢立間配水管布設替工事  
 令和7年度(第1工区)配水管 DIPφ300 L=300.0m  
 令和8年度(第2工区)配水管 DIPφ300 L=290.0m

令和4～令和6年度  
 向島町県道立花池田線配水管布設替工事  
 令和4年度(第1工区)配水管 DIPφ250 L=417.0m  
 令和5年度(第2工区)配水管 DIPφ250 L=250.0m  
 令和6年度(第3工区)配水管 DIPφ250 L=250.0m

平成30年度  
 百島ポンプ場～百島配水池間送水管布設替工事  
 送水管 DIPφ75 L=382.1m